


# DEIN GEWERBE IM HIMMELRICH 3

Überblick Lokale

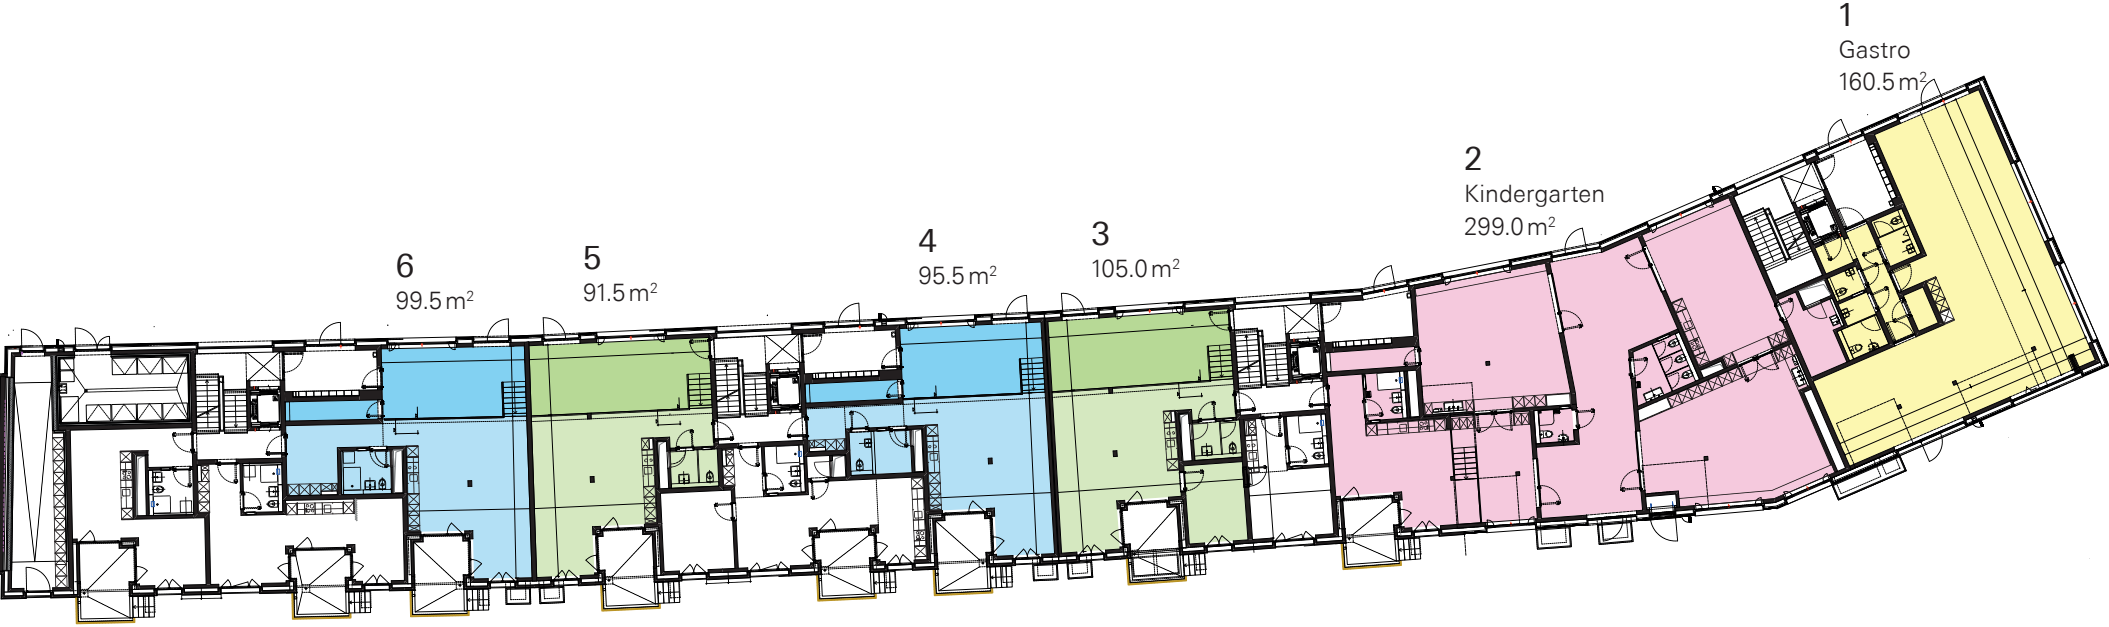

0 5 10 20 m

Massstab 1:400



Bundesstrasse 16 6003 Luzern  
T 041 227 29 29 info@abl.ch www.abl.ch


# DEIN GEWERBE IM HIMMELRICH 3

Gewerbe 1 – Gastro

Claridenstrasse 1

Fläche 160.5 m<sup>2</sup>

Nettomiete CHF 240/m<sup>2</sup>/Jahr

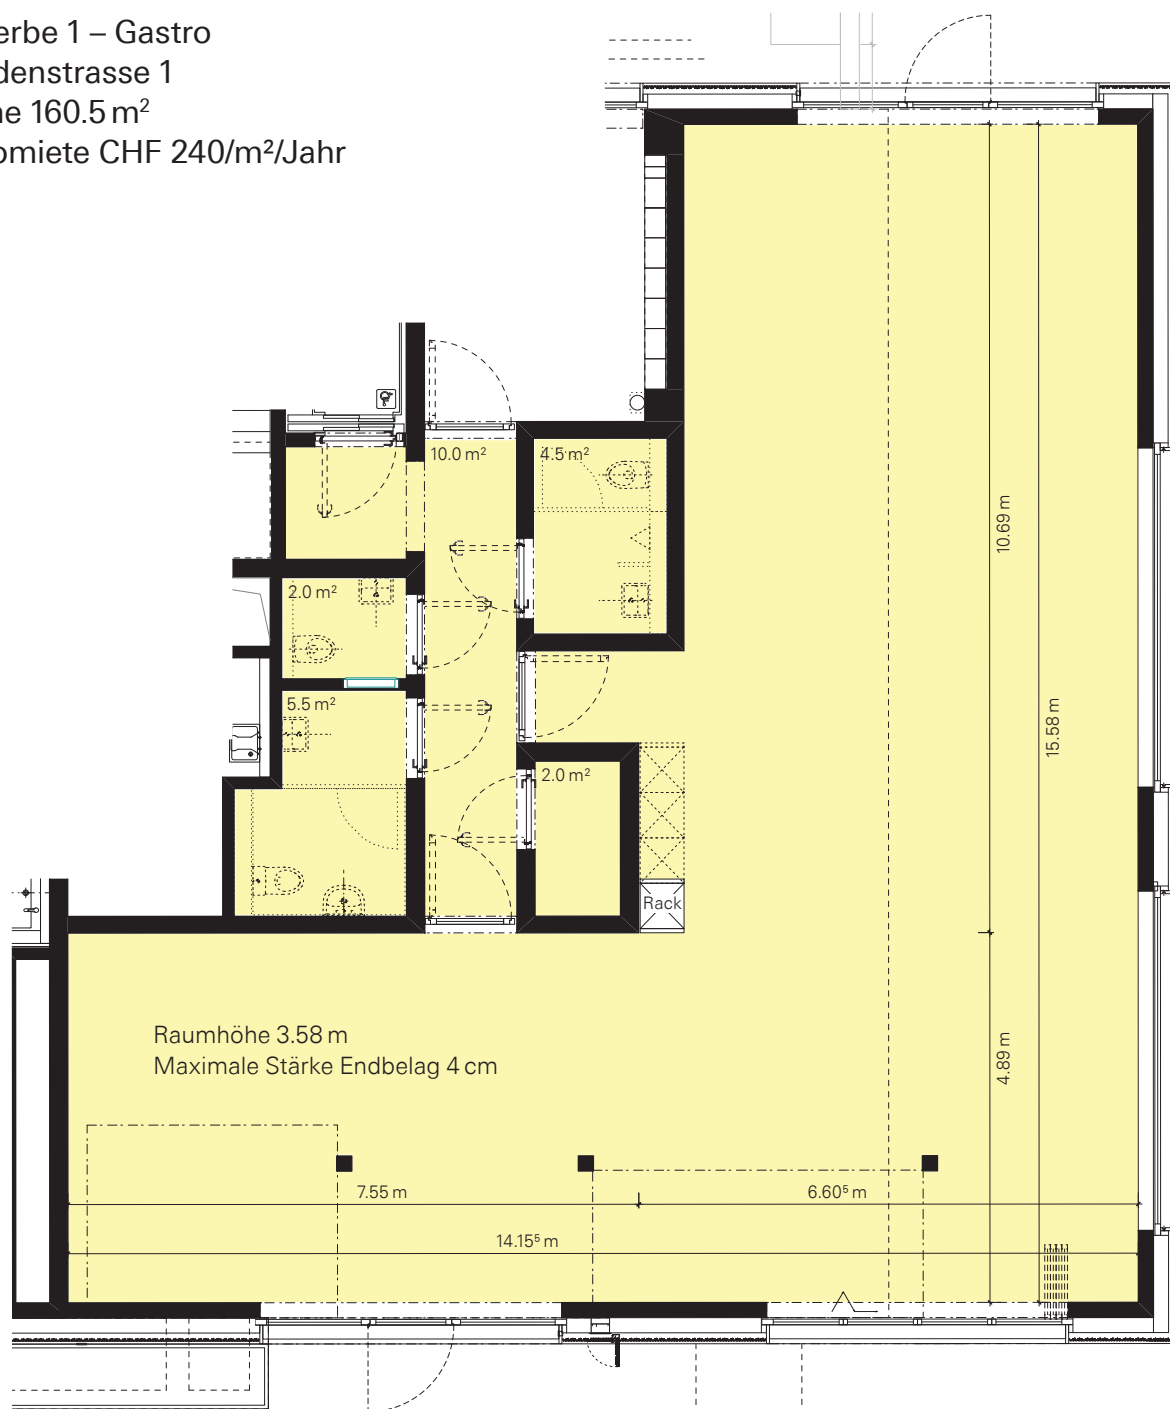

0 1 2 3 4 5 m

Massstab 1:100

Claridenstrasse

Bleicherstrasse


# DEIN GEWERBE IM HIMMELRICH 3

Gewerbe 3


Claridenstrasse 3

Fläche 105.0 m<sup>2</sup>

Nettomiete CHF 250/m<sup>2</sup>/Jahr

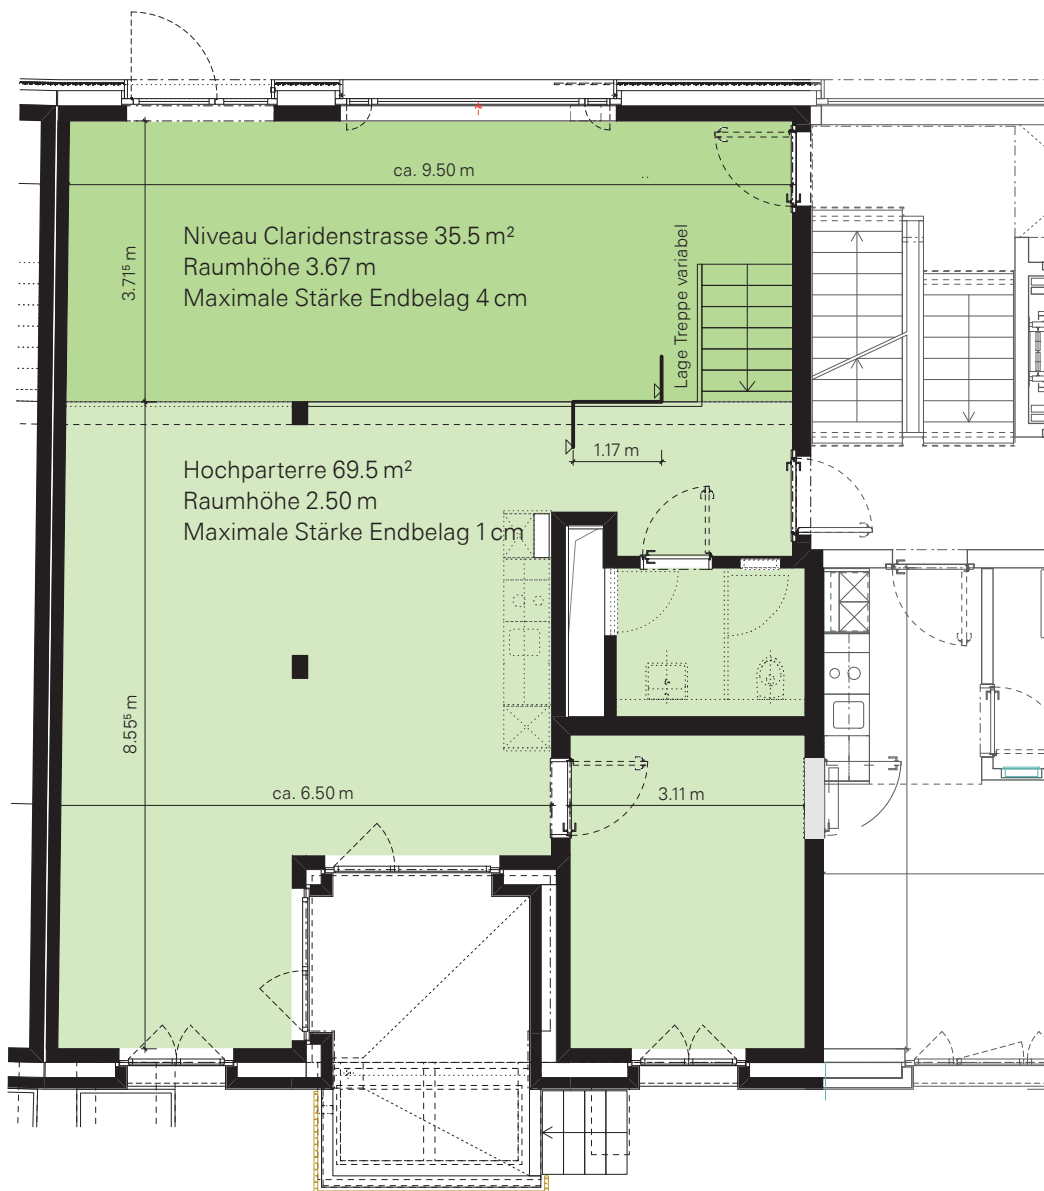

Masstab 1:100

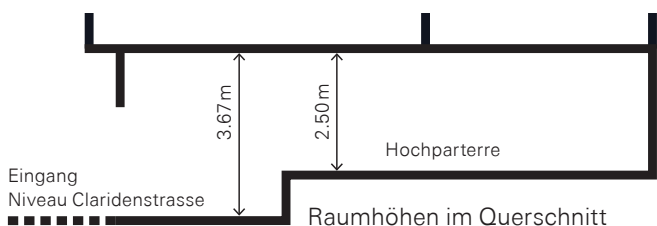



# DEIN GEWERBE IM HIMMELRICH 3

Gewerbe 4

Claridenstrasse 5

Fläche 95.5 m<sup>2</sup>

Nettomiete CHF 250/m<sup>2</sup>/Jahr

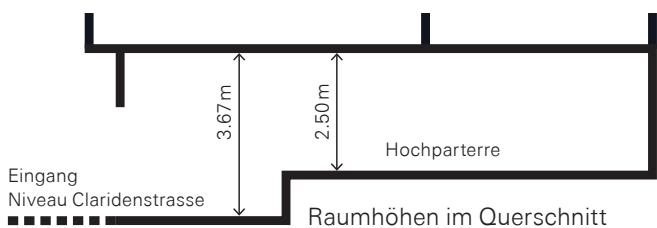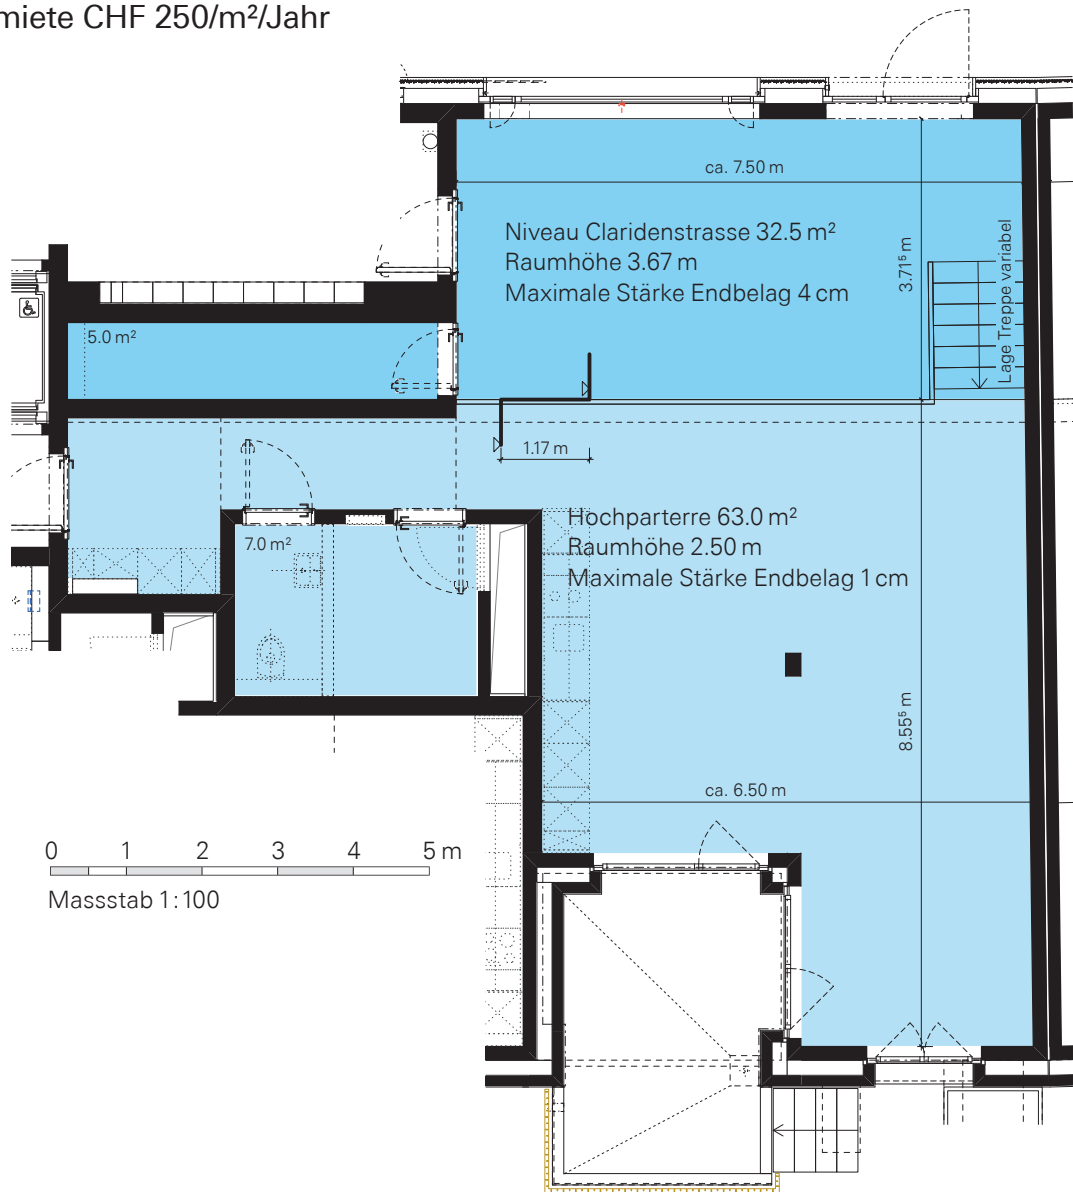




# DEIN GEWERBE IM HIMMELRICH 3

Gewerbe 5

Claridenstrasse 5

Fläche 91.5 m<sup>2</sup>

Nettomiete CHF 250/m<sup>2</sup>/Jahr

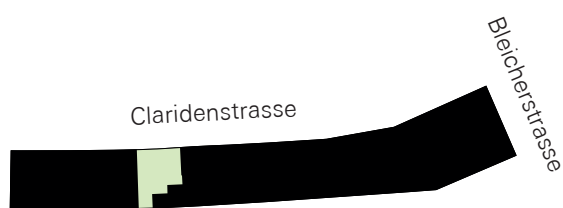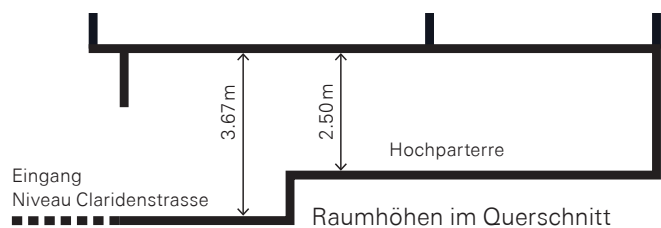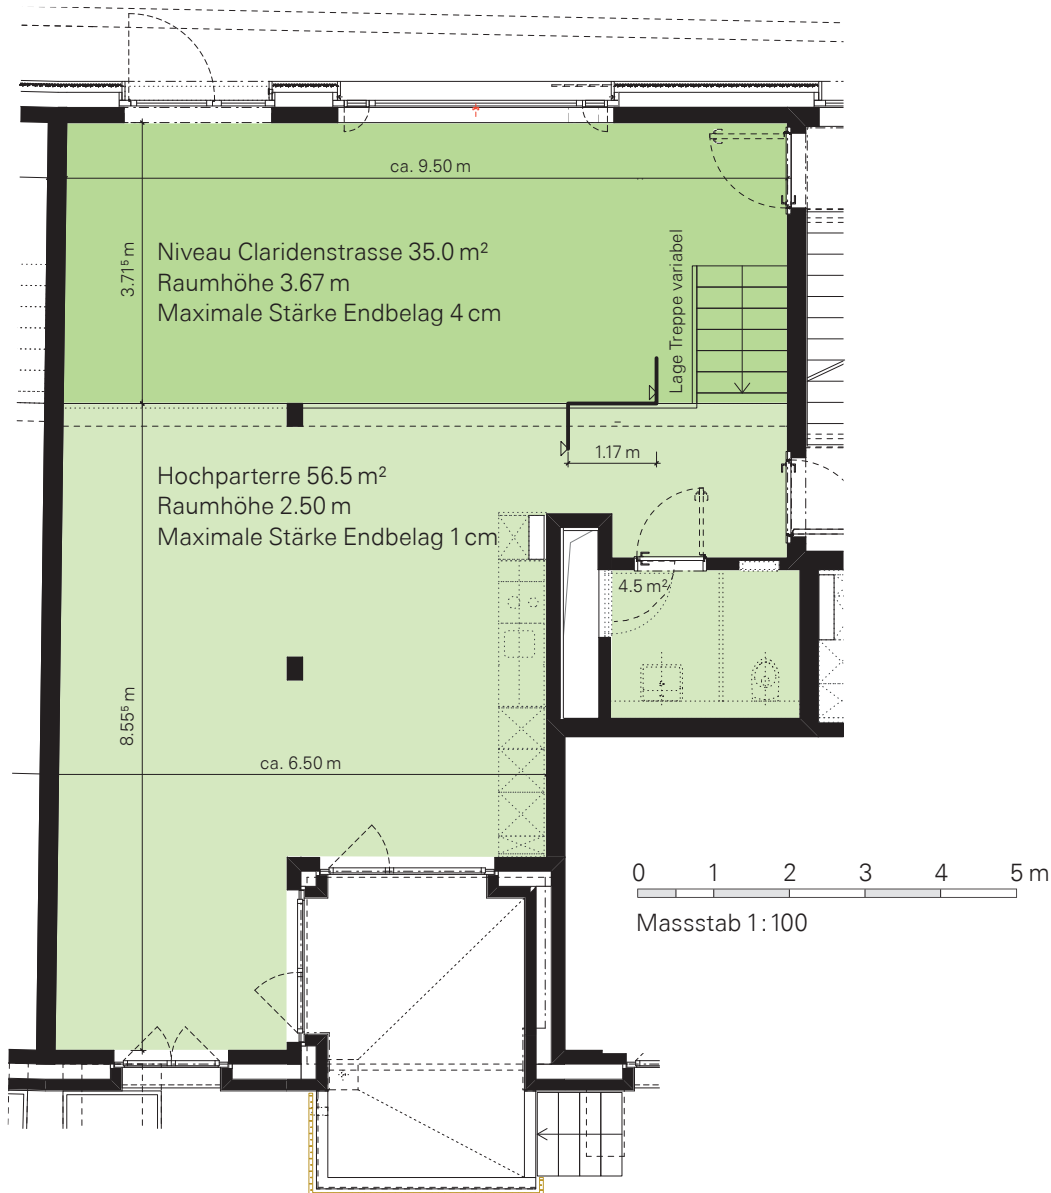

# DEIN GEWERBE IM HIMMELRICH 3

Gewerbe 6

Claridenstrasse 5a

Fläche 99.5 m<sup>2</sup>

Nettomiete CHF 250/m<sup>2</sup>/Jahr

